



LU
0/4

Polna²⁸

kondygnacja: **parter**
liczba pomieszczeń: **1**
powierzchnia użytkowa: **50,04 m²**

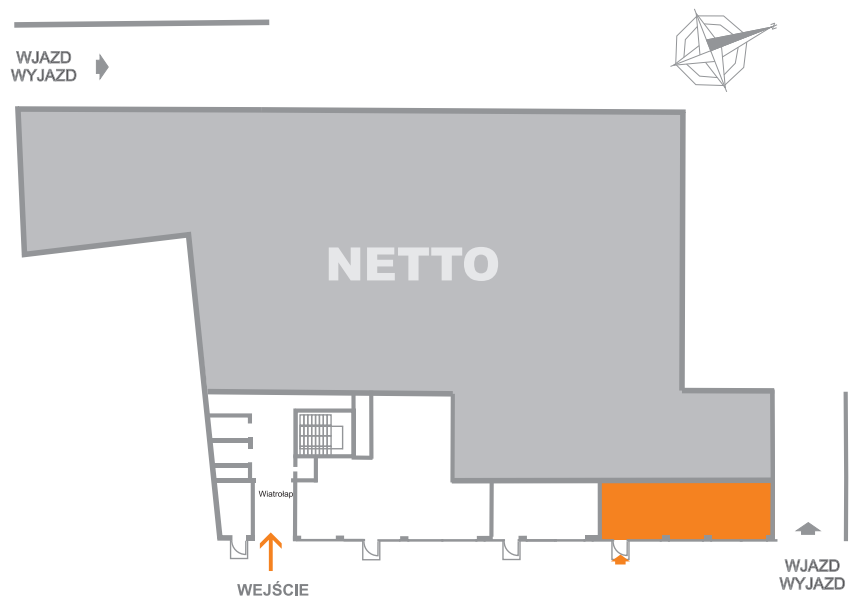

7

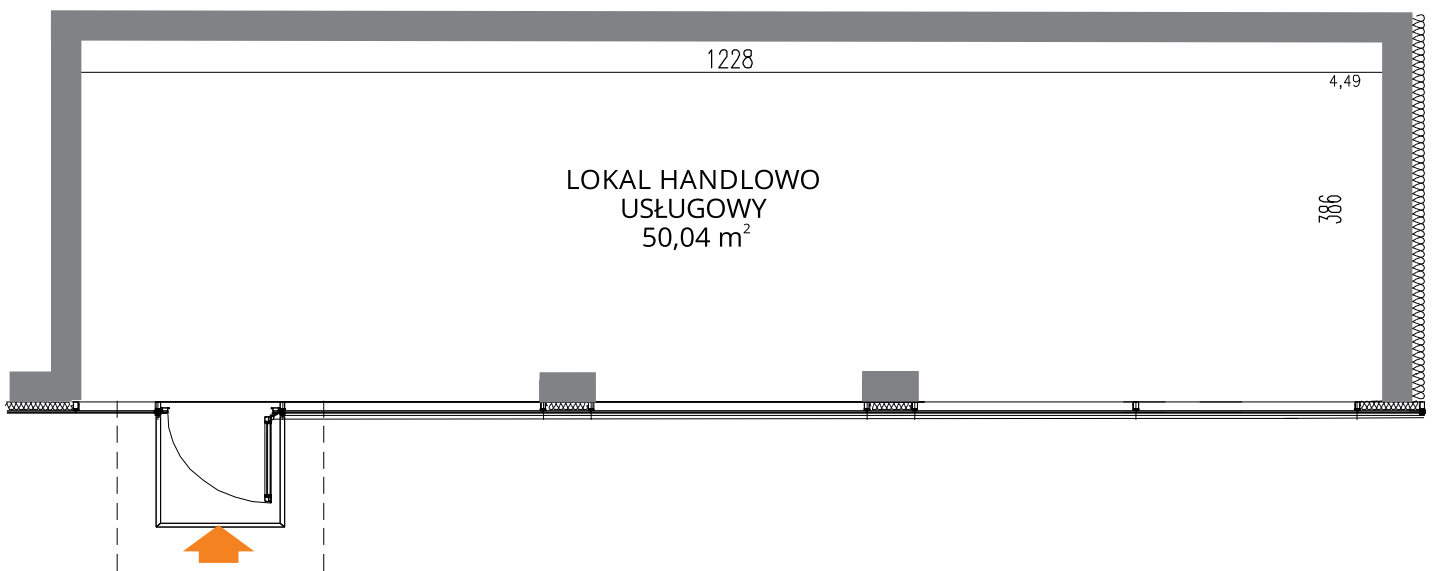

Podane na karcie wymiary oraz powierzchnie pomieszczeń mają charakter projektowy i mogą nieznacznie różnić się od wymiarów powierzchni w wybudowanym budynku. Umeblowanie oraz zagospodarowanie terenu jest tylko wizualizacją i nie stanowi oferty handlowej - ma jedynie charakter poglądowy przybliżający wielkość mieszkania